

2021
new

СОГЛАСОВАНО:
Заместитель главы администрации,
начальник управления образования
Администрации города
Симферополя


Т.И. Сухина
«__» __ 20__ г.




УТВЕРЖДАЮ:
И.о. директора СОШ № 7
им. А.В. Мокроусова


Н.А. Малышева
«15» июля 2021 г.



СОГЛАСОВАНО:
Начальник ОГИБДД УМВД РФ
по г. Симферополю
подполковник полиции


О.В. Паутов
«__» __ 20__ г.

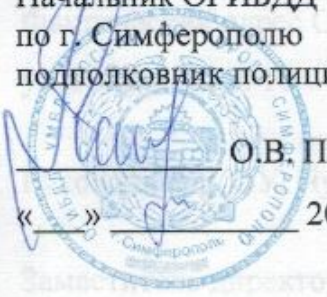

ПАСПОРТ

дорожной безопасности образовательного учреждения
Муниципального бюджетного общеобразовательного учреждения «Средняя
общеобразовательная школа № 7 им. А.В. Мокроусова с углубленным
изучением английского языка» муниципального образования городской округ
Симферополь Республики Крым

Руководитель или ответственный работник дорожно- эксплуатационной организации, осуществляющих содержание улично-дорожной сети (УДС)	И.о. начальника департамента городского хозяйства администрации г. Симферополя	Набия Эмиль Эльманович 600-342
---	--	--------------------------------------

г. Симферополь

Общие сведения

Муниципальное бюджетное общеобразовательное учреждение «Средняя общеобразовательная школа № 7 им. А.В. Мокроусова с углубленным изучением английского языка» муниципального образования городской округ Симферополь Республики Крым

Юридический адрес ОУ: 295017, Республика Крым, г. Симферополь, ул. Аксакова, д. 10

Фактический адрес ОУ: 295017, Республика Крым, г. Симферополь, ул. Аксакова, д. 10

Руководитель ОУ: Чудова Татьяна Николаевна, тел. +7(978)767-17-27

Заместитель директора по АХЧ: Малышева Наталия Александровна +7(978)724-59-07

Заместитель директора по УВР: Теплухина Наталья Петровна +7(978)741-39-50

Заместитель директора по УВР: Павлюкова Галина Павловна +7(978)769-13-05

Ответственные работники муниципального органа образования	зам.директора МКУ «ЦЦОО» управления образования администрации г.Симферополя	Витвицкая Светлана Михайловна 27-22-67
---	---	--

Ответственные от Госавтоинспекции	Инспектор ДПС	Мизаков Александр Юрьевич
--------------------------------------	---------------	------------------------------

Руководитель или ответственный работник дорожно- эксплуатационной организации, осуществляющих содержание улично-дорожной сети (УДС)	И.о. начальника департамента городского хозяйства администрации г.Симферополя	Набиев Эмин Эльманович 600-342
---	---	--------------------------------------

Руководитель или ответственный работник дорожно-эксплуатационной организации, осуществляющих содержание технических средств организации дорожного движения (ТСОДД)	И.о. начальника департамента городского хозяйства администрации г.Симферополя	Набиев Эмин Эльманович 600-342
--	---	-----------------------------------

Ответственный за организацию работы по профилактике детского дорожно-транспортного травматизма в ОУ	педагог дополнительного образования Перова Виктория Викторовна т. +(978)814-51-86
---	---

Количество учащихся	1186
---------------------	------

Наличие кабинета по БДД	отсутствует
-------------------------	-------------

Наличие уголков по БДД в 1-4 классах	все классы начальной школы
--------------------------------------	----------------------------

Наличие автогородка (площадки) по БДД	отсутствует
---------------------------------------	-------------

Наличие автобуса в ОУ	отсутствует
-----------------------	-------------

Время занятий в ОУ:

Уроки: с 8ч.30мин. по 18ч.40мин.

Внеурочные занятия: с 8ч.30мин. по 18ч.40мин.

Телефоны оперативных служб:

101, 102, 103, 104.

Описание план-схем Содержание положения школы

1. План-схемы СОШ № 7 им. А.В. Мокроусова
 1. Район расположения образовательной организации, пути движения транспортных средств и детей (обучающихся).
 2. Организация дорожного движения в непосредственной близости от образовательной организации с размещением соответствующих технических средств организации дорожного движения, маршруты движения детей и расположение парковочных мест.
 3. Маршруты движения организованных групп детей от образовательной организации к стадиону, парку или спортивно-оздоровительному комплексу.
 4. Пути движения транспортных средств к местам разгрузки/погрузки и рекомендуемые безопасные пути передвижения детей по территории образовательной организации.

- II. Информация об обеспечении безопасности перевозок детей специальным транспортным средством (автобусом).
 1. Общие сведения.
 2. Маршрут движения автобуса до СОШ № 7.
 3. Безопасное расположение остановки автобуса у СОШ №7.

- III. Приложения:

План-схема пути движения транспортных средств и детей при проведении дорожных ремонтно-строительных работ вблизи СОШ № 7.

 - крайская татарский театр «Содружество» - напротив центрального входа школы;
 - восточная часть - угол Мокроусова и Ахсамова.
 3. На схеме обозначены:
 - расположение жилых домов, зданий магазинов и общественных организаций;
 - сеть автомобильных дорог;
 - пути движения транспортных средств;
 - пути движения учащихся и сотрудников школы и из школы;
 - опасные участки - нерегулируемые перекрестки, общественные центры пешеходные переходы;
 - названия улиц и нумерация домов.

Также обозначены пути движения учащихся от дома, от отдаленных районов маршрутных транспортных средств к школе в обратном. Остановки обозначены общими для автобуса, маршрутных такси, городских и междугородных троллейбусов.

Описание план-схемы района расположения школы

1. Район расположения специализированной общеобразовательной школы №7 (СОШ №7) расположена по адресу: РФ, Республика Крым, ул.Аксакова, д.10.
Ближайшая остановка находится на ул. Киевская, остановка – больница «Семашко».

Приехав на остановку №1 расположенной со стороны больницы «Семашко» перейти ул.Киевская, через регулируемый светофором переход, по зебре. Далее по ул. Мокроусова идти по асфальтируемому тротуару до школы, пройдя 2 (два) нерегулируемых перекрёстка. Обратный путь по этой же схеме (читать в обратном направлении).


Приехав на остановку №2 расположенной напротив больницы «Семашко» у сигаретного киоска, вернуться по тротуару до ул. Мокроусова 15 п/м, повернуть на лево и идти по асфальтируемому тротуару до школы, пройдя 2(два) нерегулируемых перекрёстка. Напротив школы, у дорожного знака переход, перейти дорогу по зебре к калитке школы по ул. Мокроусова. Обратный путь по этой же схеме (читать в обратном направлении).

2. Территория, указанная на схеме, включает:
 - автодороги – Тургенева, Мокроусова, Аксакова;
 - жилые дома – северо-западная сторона школы и через автодороги;
 - крымско-татарский центр «Содружество» - напротив центрального входа школы;
 - воинская часть – угол Мокроусова и Аксакова.
3. На схеме обозначены:
 - расположение жилых домов, зданий магазинов и общественных организаций;
 - сеть автомобильных дорог;
 - пути движения транспортных средств;
 - пути движения учащихся и сотрудников школу и из школы;
 - опасные участки – нерегулируемые перекрёстки, общественные центры пешеходные переходы;
 - название улиц и нумерация домов.

На схеме обозначены пути движения учащихся от дома, от отдалённых остановок маршрутных транспортных средств к школе и обратно. Остановки являются общими для автобусов, маршрутных такси, городских и междугородных троллейбусов.

Описание схемы дорожного движения
в непосредственной близости от СОУ № 7

План схемы средне образовательной школы №7
1. Район расположения средне образовательной школы №7
Пути следования транспортных средств и воспитанников школы

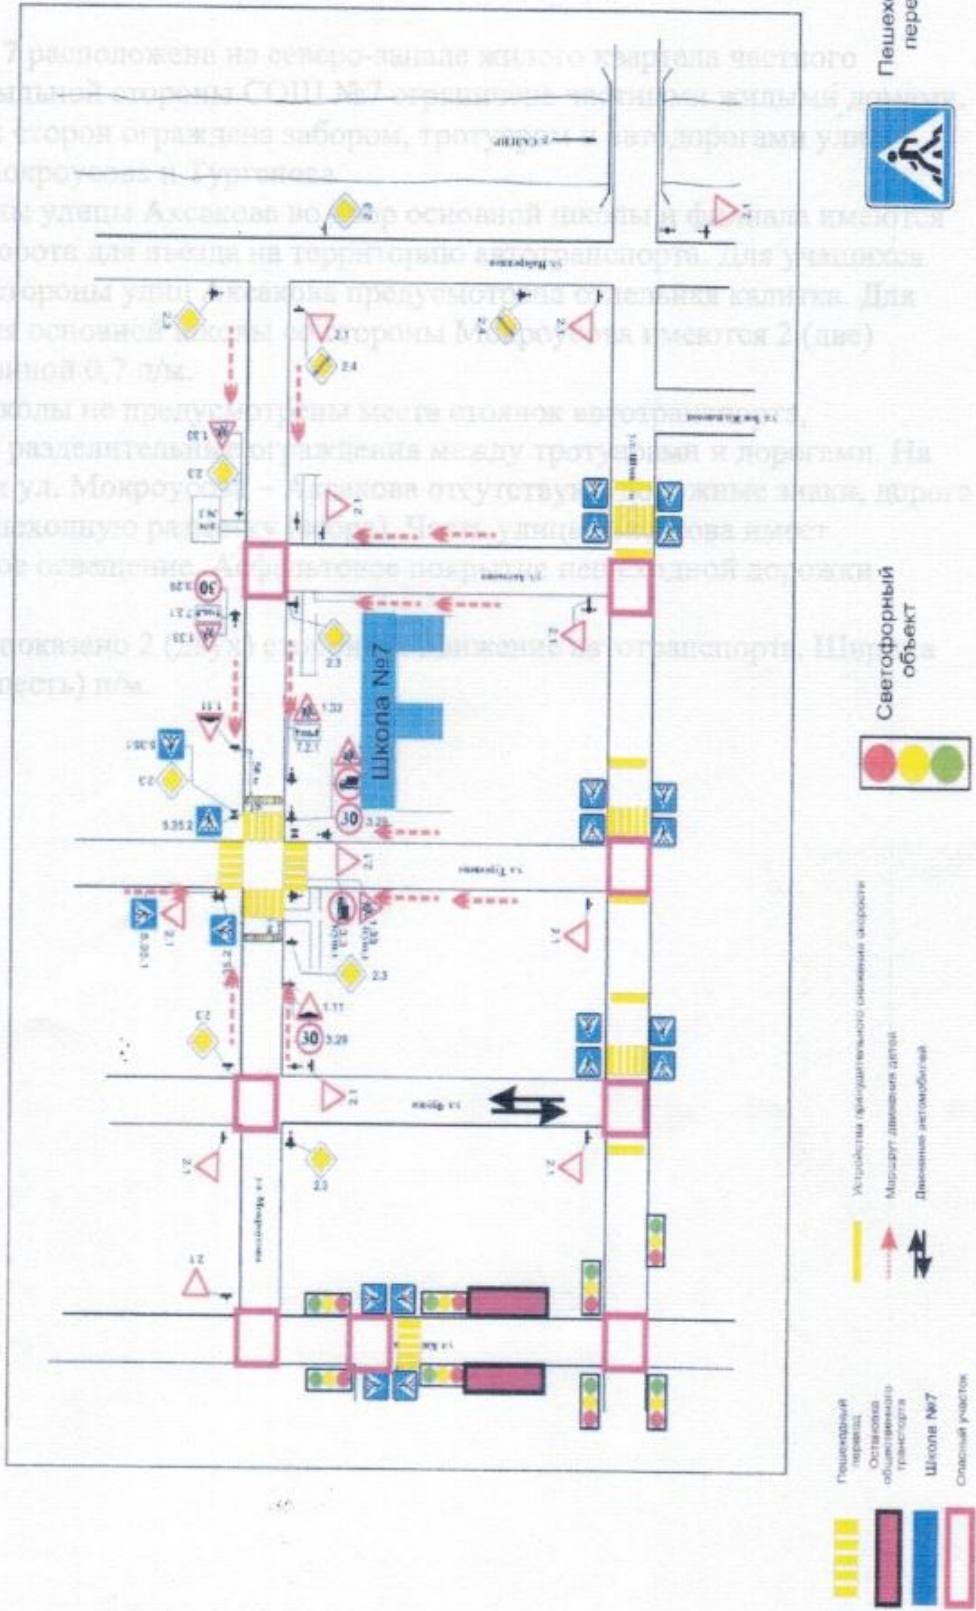

Описание схемы дорожного движения в непосредственной близости от СОШ № 7


СОШ № 7 расположена на северо-западе жилого квартала частного сектора. С тыльной стороны СОШ №7 ограничена частными жилыми домами. С других 3-х сторон ограждена забором, тротуаром и автодорогами улиц Аксакова, Мокроусова и Тургенева.

Со стороны улицы Аксакова во двор основной школы и филиала имеются отдельные ворота для въезда на территорию автотранспорта. Для учащихся филиала со стороны улиц Аксакова предусмотрена отдельная калитка. Для обучающихся основной школы со стороны Мокроусова имеются 2 (две) калитки шириной 0,7 п/м.

Вокруг школы не предусмотрены места стоянок автотранспорта, отсутствуют разделительные ограждения между тротуарами и дорогами. На перекрестках ул. Мокроусова – Аксакова отсутствуют дорожные знаки, дорога не имеет пешеходную разметку (зебра). Часть улицы Аксакова имеет искусственное освещение. Асфальтовое покрытие пешеходной дорожки разбито.

На схеме показано 2 (двух) стороннее движение автотранспорта. Ширина дороги – 6 (шесть) п/м.

Тротуары слева						
Дорожные ограждения и направляющие устройства слева						
Горизонтальная дорожная разметка	1.1	018-038	1.1.1	127-147	1.1.1	061-081
Кромка	1.6	038-127	1.6.1	081-243	1.6.1	243-263
Осевая	1.7	263-280	1.7.1	280-300	1.7.1	300-320
Элементы дороги в плане R, м						

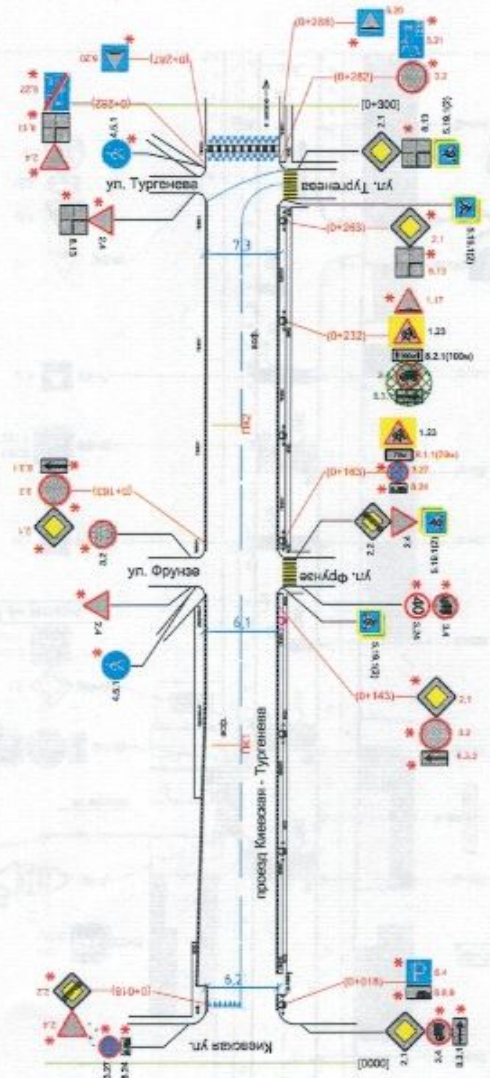


Элементы дороги в продольном профиле		1.2	158-271
Дополнительная горизонтальная дорожная разметка		1.3	012-149
Дорожные ограждения и направляющие устройства справа		1.4	012-149
Тротуары справа		1.5	012-149



86-16-01Д93		Проект организации дорожного движения на автомобильных дорогах и улицах г. Симферополя	
проезд Киевская - Тургенева		Стандия	Лист
		Р	- 1
Изм. Колл. Лист № док. Подпись Дата		Калинин	11.16
Проектировщик Чернышев			
Н.Контроль Сауткин			
Схема расположения ТСОД. Адресной табличкой Е500			



0.0	0.3	0.7	1.0	1.4	1.8	497.0	49
-----	-----	------	------	-------	-------	----

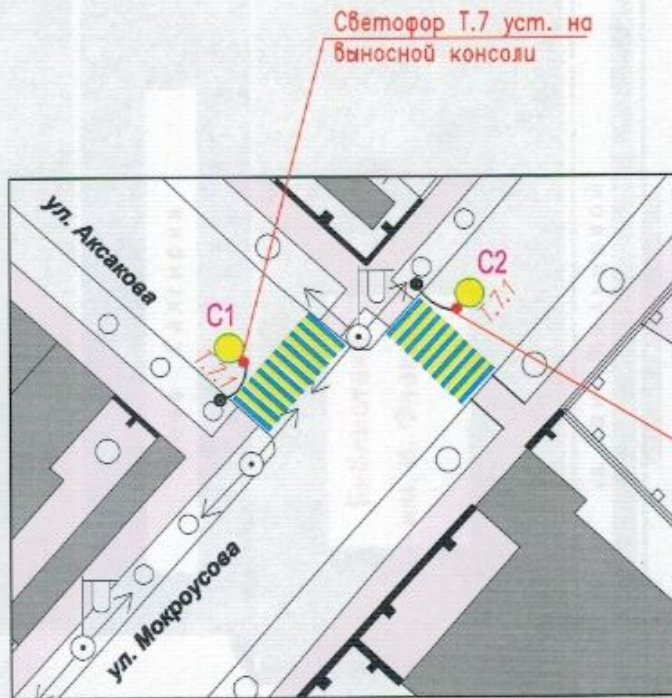

Светофор Т.7 уст. на выносной консоли

УСЛОВНЫЕ ОБОЗНАЧЕНИЯ:

С1	- Номер светофора		- стойка с консолью
	- Светофор Т.7.1		- опора освещения
Т.7.1	- Тип светофора		- опора коммуникаций


86-16-ОДД2.С01					
Проект организации дорожного движения на автомобильных дорогах и улицах г. Симферополя					
Изм.	Кол.	Лист	N док.	Подпись	Дата
Разроб.	Михейчиков				11.16
ул. Аксакова			Стадия	Лист	Листов
			Р	1	-
Проверил	Чернышев		11.16		
Н.контроль	Сауткин		11.16		
Схема расстановки светофорных объектов. М 1:1500					

МАРШРУТ

Движения СОШ №7 - библиотека им. И. ФРАНКО



ул. Воровского

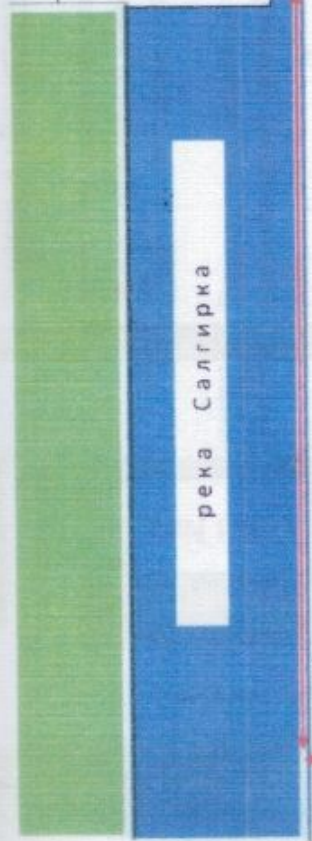


ул. Гаспринского

У л. Ш М И Д Т А

ул. Аксакова

СОШ №7

ул. Ленина

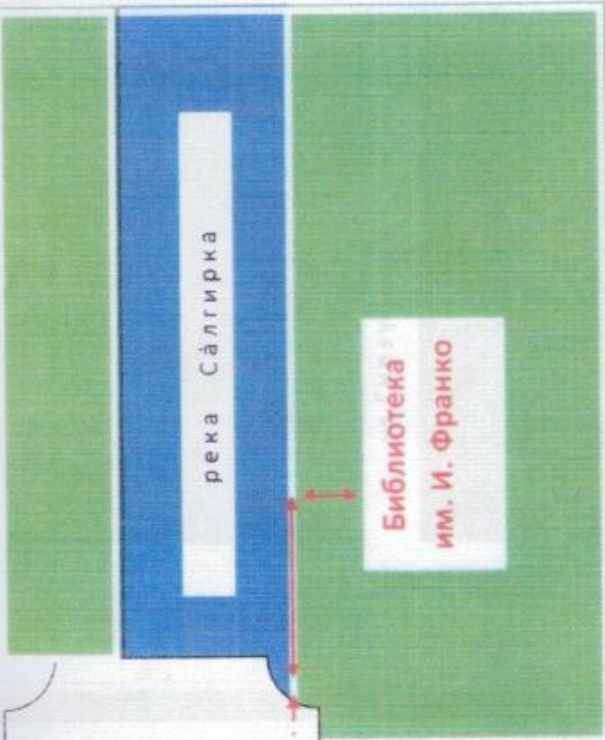

река Салгирка

Библиотека
им. И. Франко

ул. Зои Жильцовой

Условные обозначения:

- пешеходный переход
- путь следования
- переход под мостом

Примечание: движение только по маршруту с соблюдением правил дорожного движения, после прохождения инструктажа. При себе иметь подтверждающий маршрут-ный лист, документ подтверждающий личность, два сигнальных флажка.


С маршрута не сворачивать!

Специалист по ОТ

В. В. Грохотов


МАРШРУТ

движения учащихся СОШ №7 - КФУ

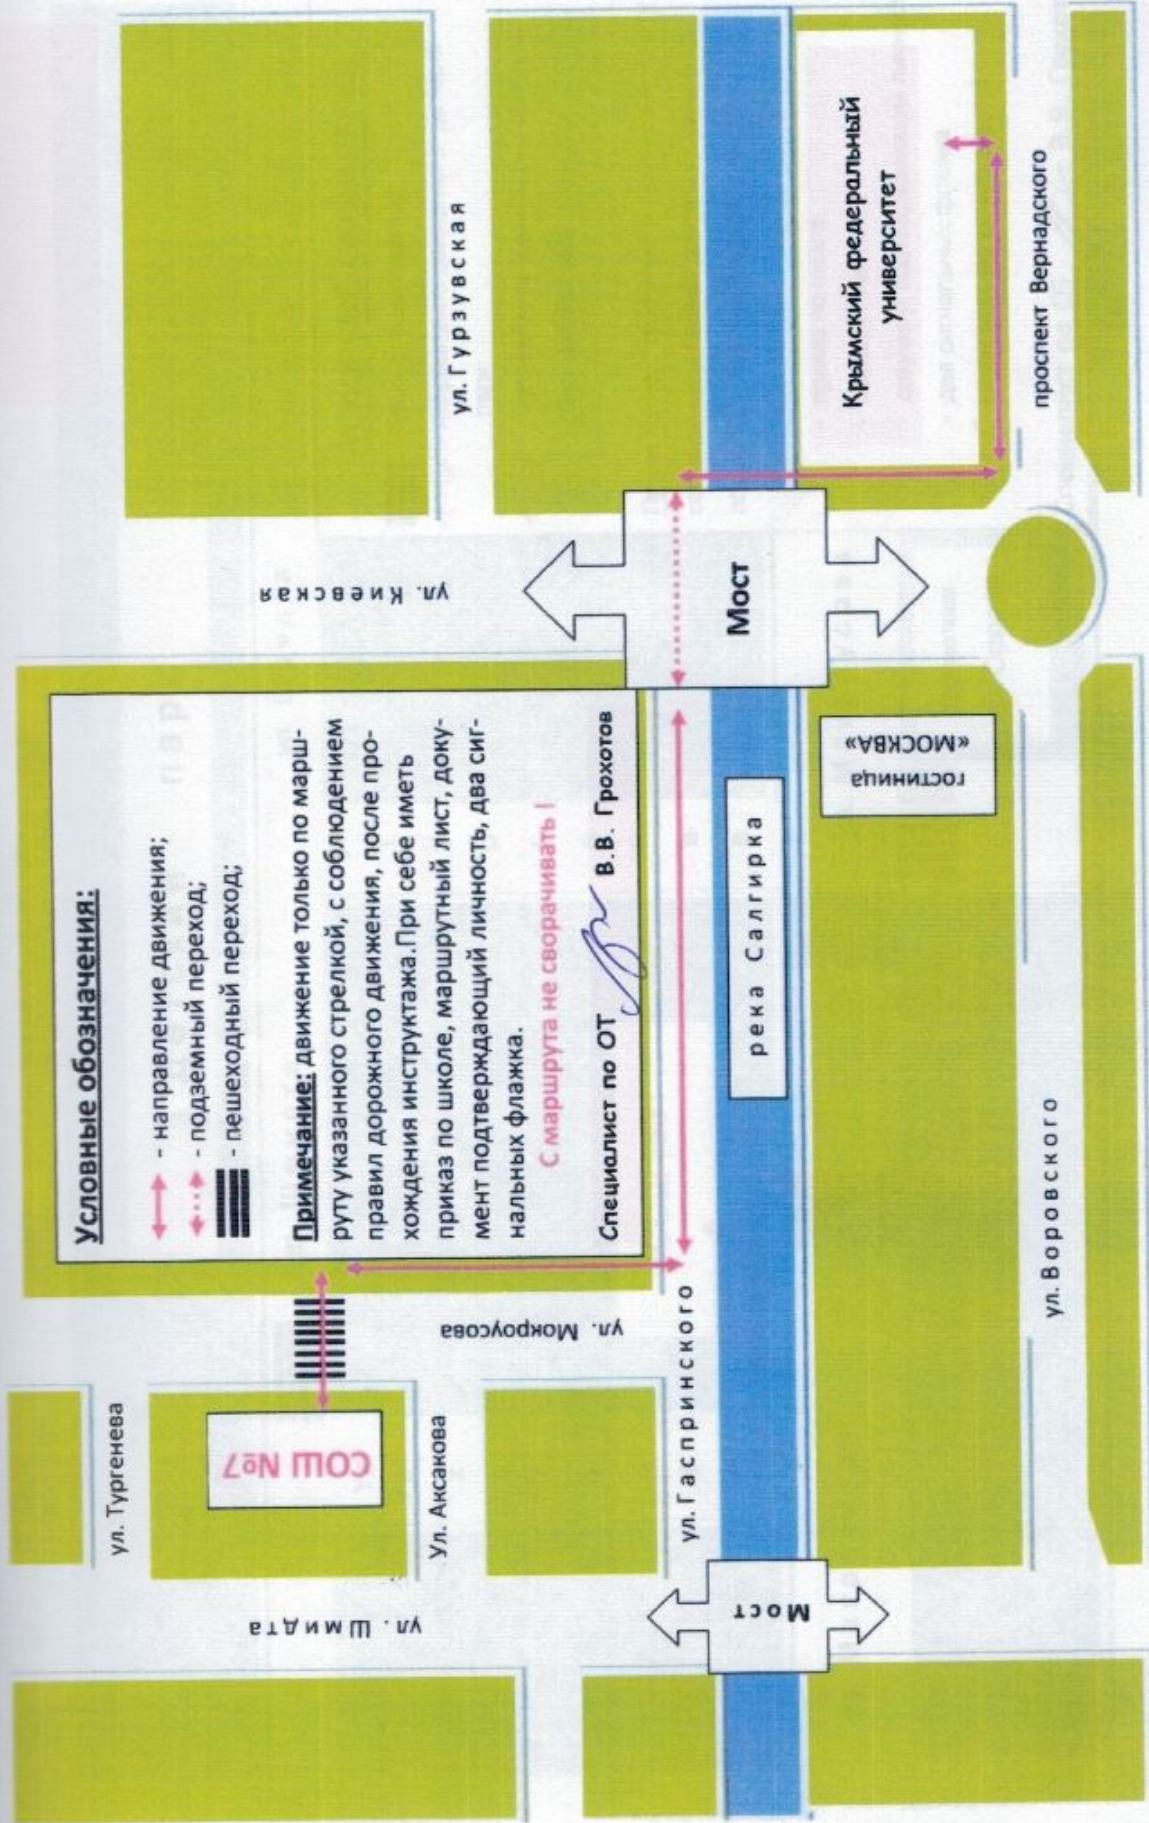

МАРШРУТ

движения учащихся СОШ №7 в детский парк и в библиотеку им. Орлова

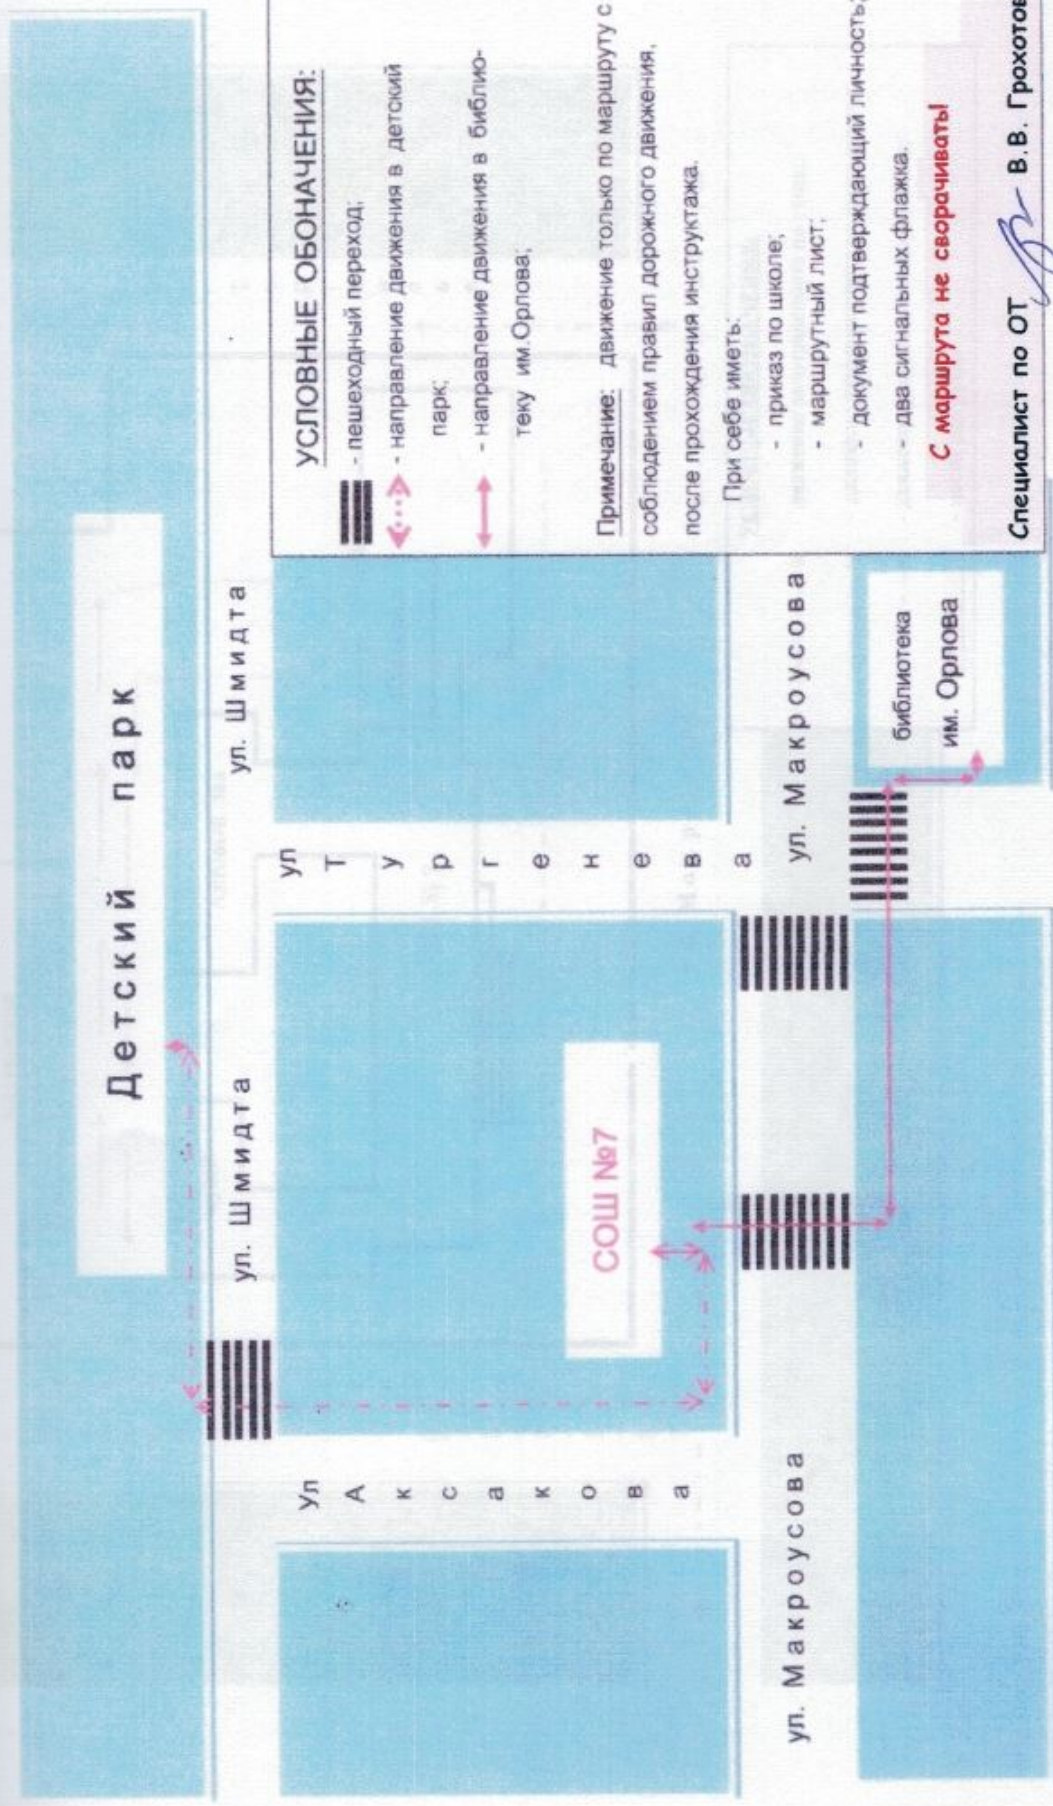

УСЛОВНЫЕ ОБОЗНАЧЕНИЯ:

- пешеходный переход;
- направление движения в детский парк;
- направление движения в библиотеку им. Орлова;

Примечание: движение только по маршруту с соблюдением правил дорожного движения, после прохождения инструктажа.


При себе иметь:

- приказ по школе;
- маршрутный лист;
- документ подтверждающий личность;
- два сигнальных флажка.

С маршрута не сворачивать!


Специалист по ОТ В. В. Грохов

Пути движения транспортных средств к местам разгрузки
и безопасные пути передвижения детей по территории СОШ №7

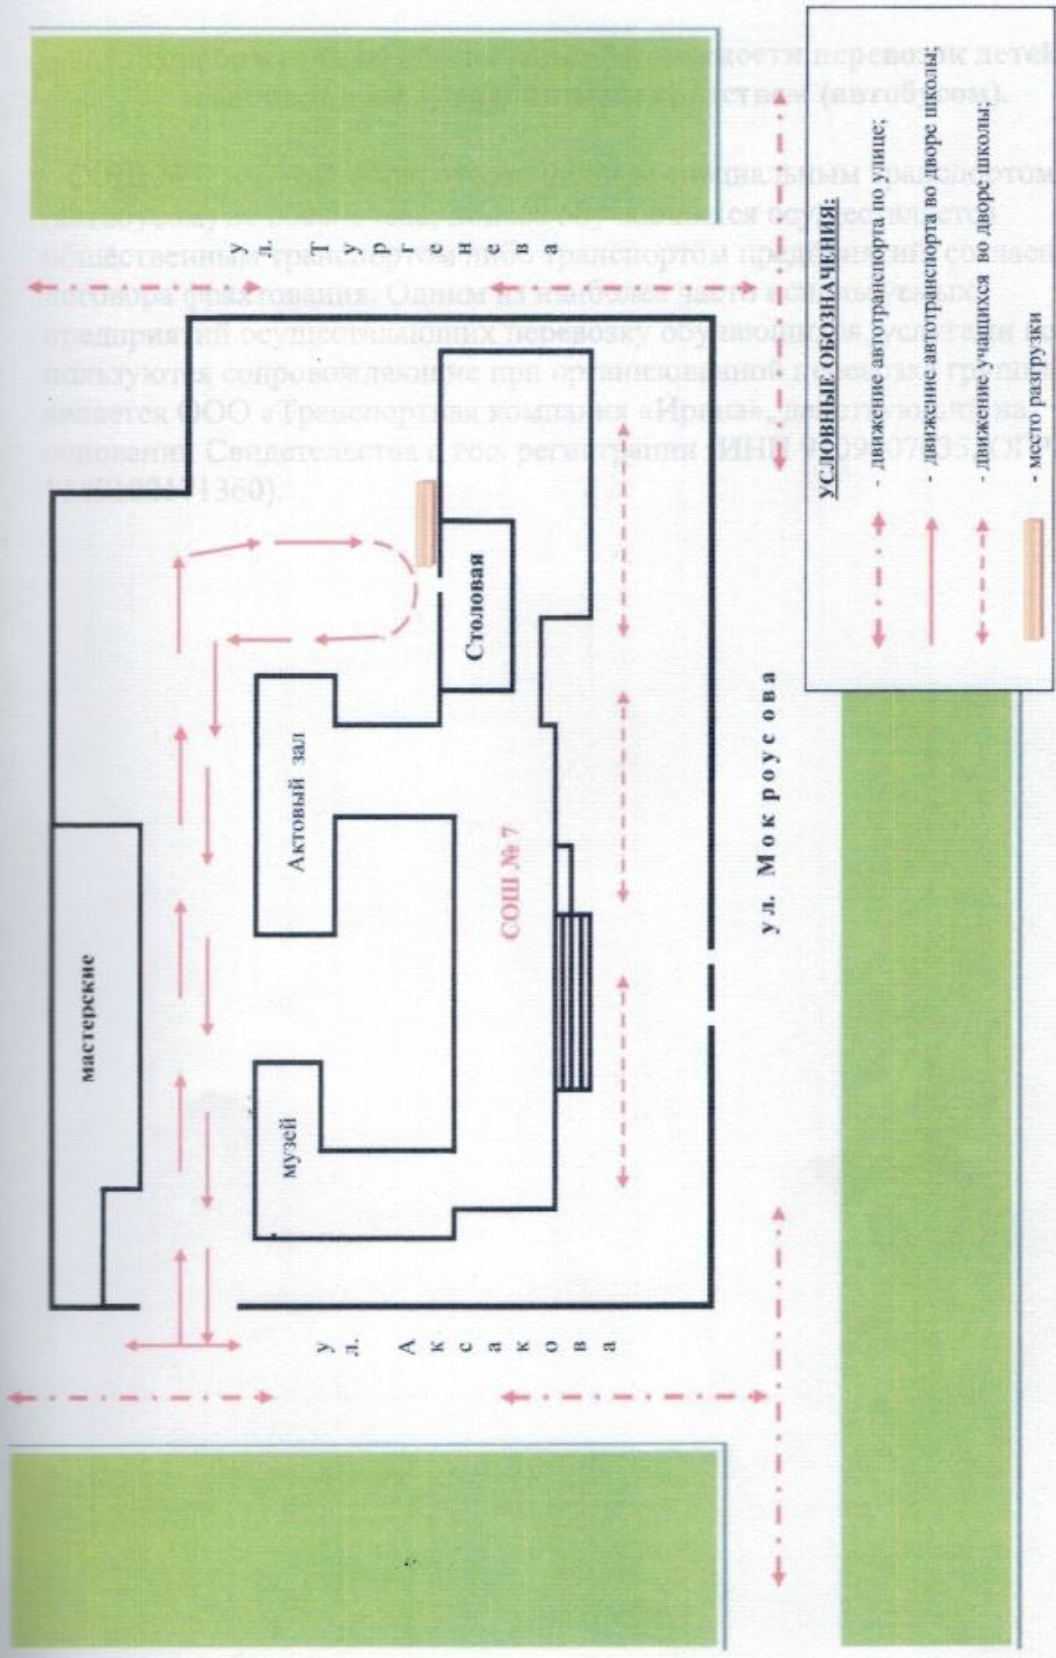


Информация об обеспечении безопасности перевозок детей специальным транспортным средством (автобусом).


СОШ № 7 им. А.В. Мокроусова личным специальным транспортом (автобусом) не обеспечена, подвоз обучающихся осуществляется общественным транспортом либо транспортом предприятий, согласно договора фрахтования. Одним из наиболее часто используемых предприятий осуществляющих перевозку обучающихся, услугами которых пользуются сопровождающие при организованной перевозке групп детей является ООО «Транспортная компания «Ирина», действующий на основании Свидетельства о гос. регистрации (ИНН 9109007635, ОГРН 1149102171360).

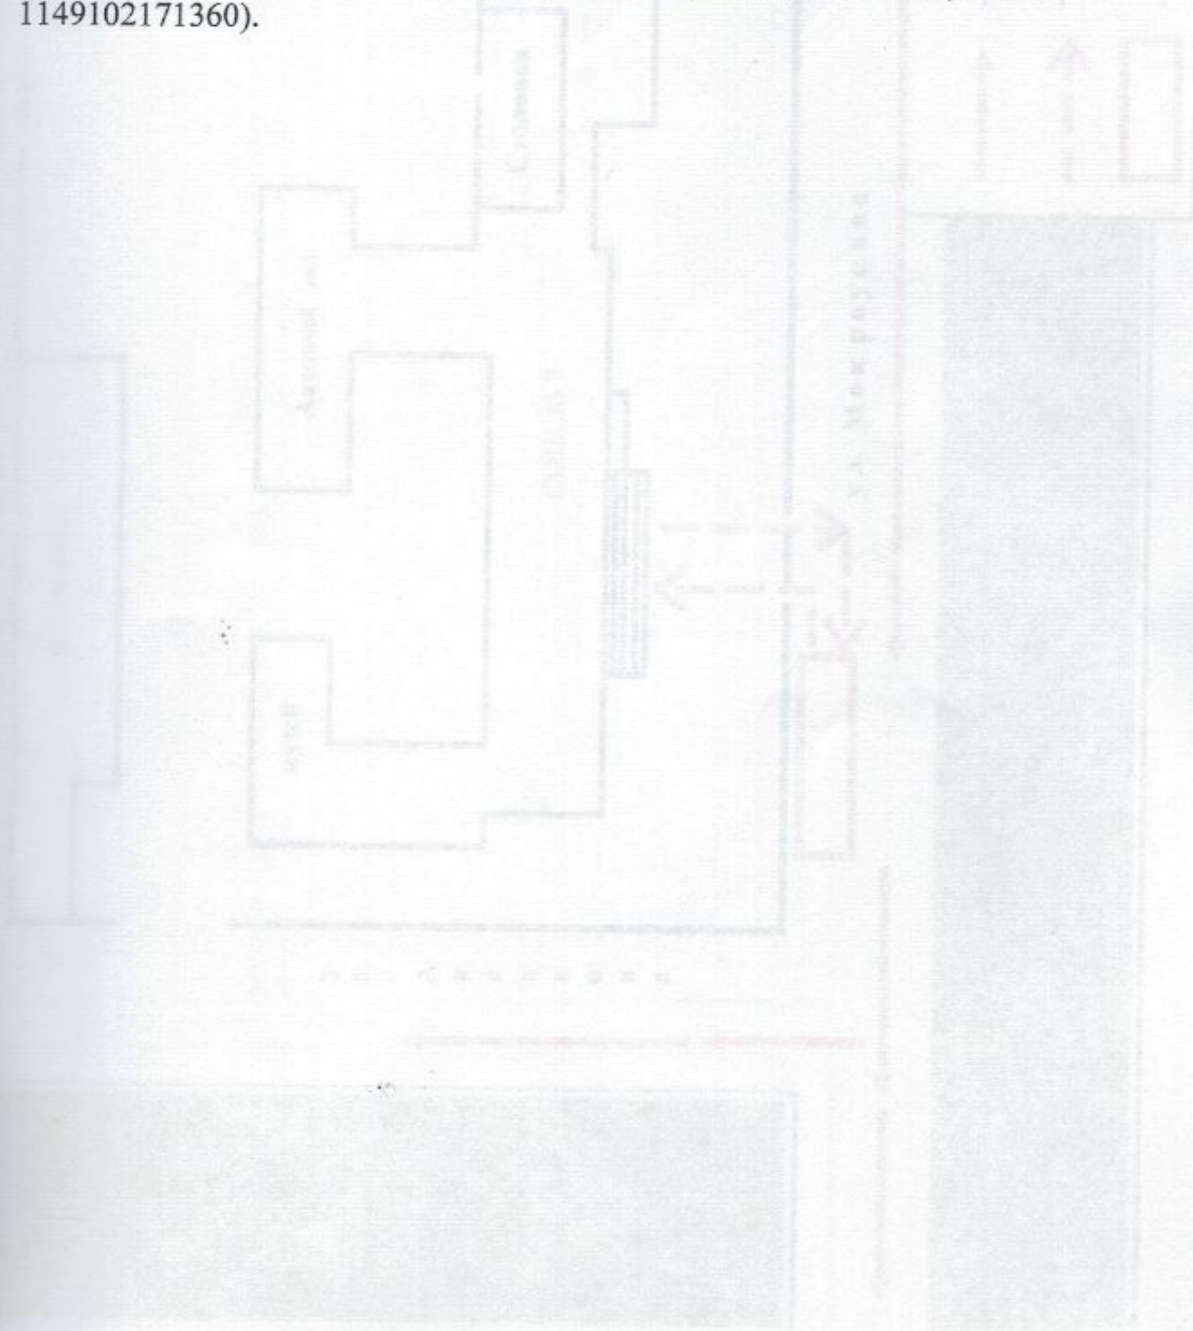

Безопасное расположение остановки автобуса у СОШ № 7

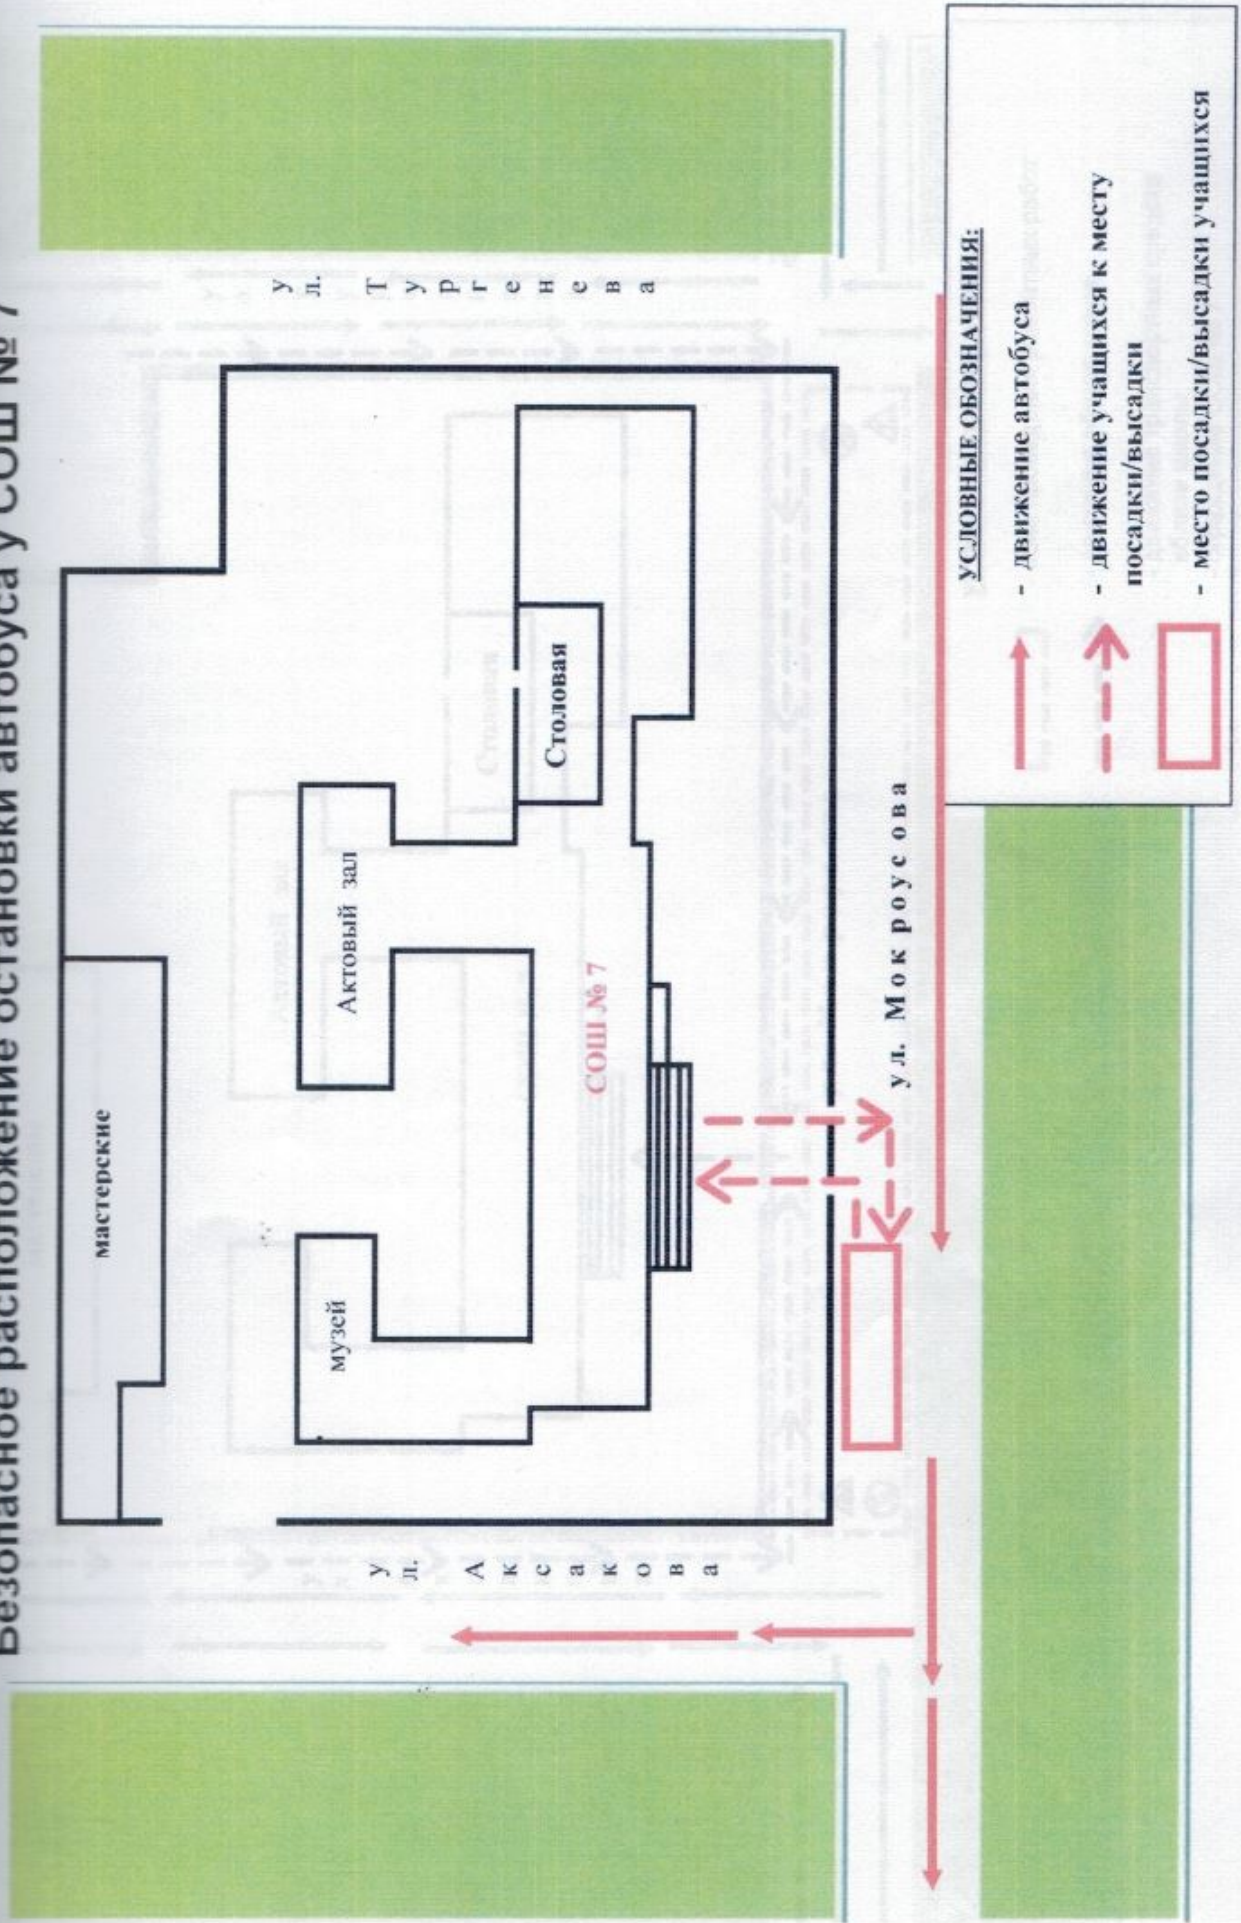

при проведении дорожных ремонтно-строительных работ сошли СОШ № 7

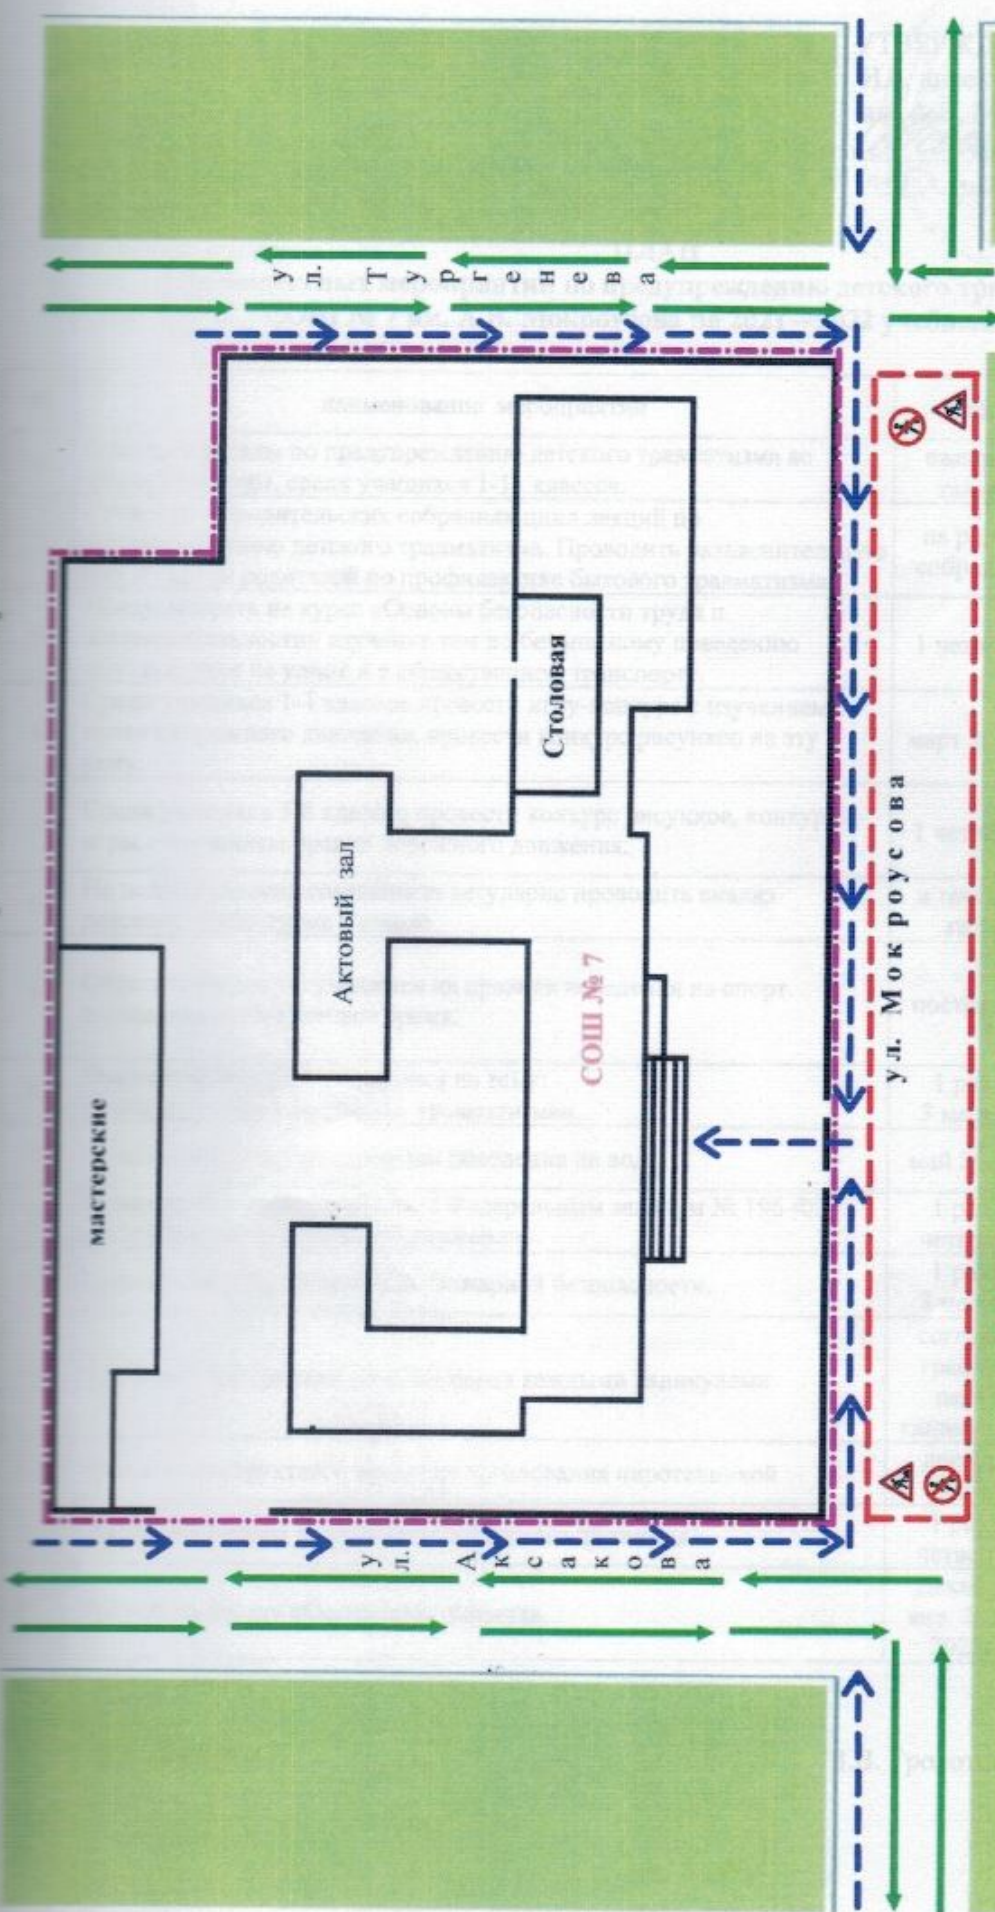

УСЛОВНЫЕ ОБОЗНАЧЕНИЯ:

- - - - зона проведения ремонтных работ
- - - - движение обучающихся
- - - - движение транспортных средств вблизи школы
- - - - ограждение СОШ № 7

УТВЕРЖДАЮ:

И.о. директора СОШ № 7
им. А.В. Мокроусова

Н.А. Малышева
Н.А. Малышева
«15» июля 2021г.

ПЛАН

комплексных мероприятий по предупреждению детского травматизма
СОШ № 7 им. А.В. Мокроусова на 2021 – 2022 учебный год

№	наименование мероприятий	дата	Ответственный исполнитель
1	Провести беседы по предупреждению детского травматизма во время перемены, среди учащихся 1-11 классов.	ежеквартально	классный руководитель
2	Провести на родительских собраниях цикл лекций по предупреждению детского травматизма. Проводить разъяснительную работу среди родителей по профилактике бытового травматизма.	на родит. собраниях	классный руководитель
3	Предусмотреть на курсе «Основы безопасности труда и жизнедеятельности» изучение тем по безопасному поведению обучающихся на улице и в общественном транспорте.	1 четверть	преподаватель ОБЖ
4	Среди учащихся 1-4 классов провести игру-конкурс с изучением правил дорожного движения, провести конкурс рисунков на эту тему.	март 2022г.	Е.О. Патрушева А.И. Пятенок
5	Среди учащихся 5-8 классов провести конкурс рисунков, конкурсы-игры с изучением правил дорожного движения.	1 четверть	Педагог-организатор Е.О. Патрушева
6	На педагогических совещаниях регулярно проводить анализ детского травматизма в школе	в течение года	Специалист по ОТ В.В.Грохотов
7	Обратить внимание учащихся на правила поведения на спорт. площадках во внеурочное время.	постоянно	классный руководитель, учитель физкультуры
8	Проводить беседы с учащимися на тему: «Предупреждение бытового травматизма».	1 раз в 3 месяца	классный руководитель
9	Проводить беседы по правилам поведения на воде.	май 2022г.	классный руководитель
10	Ознакомить учащихся школы с Федеральным законом № 196-ФЗ «О безопасности дорожного движения».	1 раз в четверть	учитель ОБЖ
11	Провести беседы по правилам пожарной безопасности.	1 раз в 3 месяца	классный руководитель
12	Проводить инструктаж по БЖД перед каждым каникулами	согласно графику перед каникулами	классный руководитель
13	Провести инструктаж о правилах пользования пиротехникой	декабрь 2021г.	классный руководитель
14	Проводить беседы по правилам дорожного движения	1 раз в четверть	классный руководитель
15	Проводить беседу «Осторожно гололед»	Декабрь, янв. 2021-2022г.	классный руководитель

Специалист по ОТ



В.В. Грохотов